



SITUACE DIO - ETAPA III.

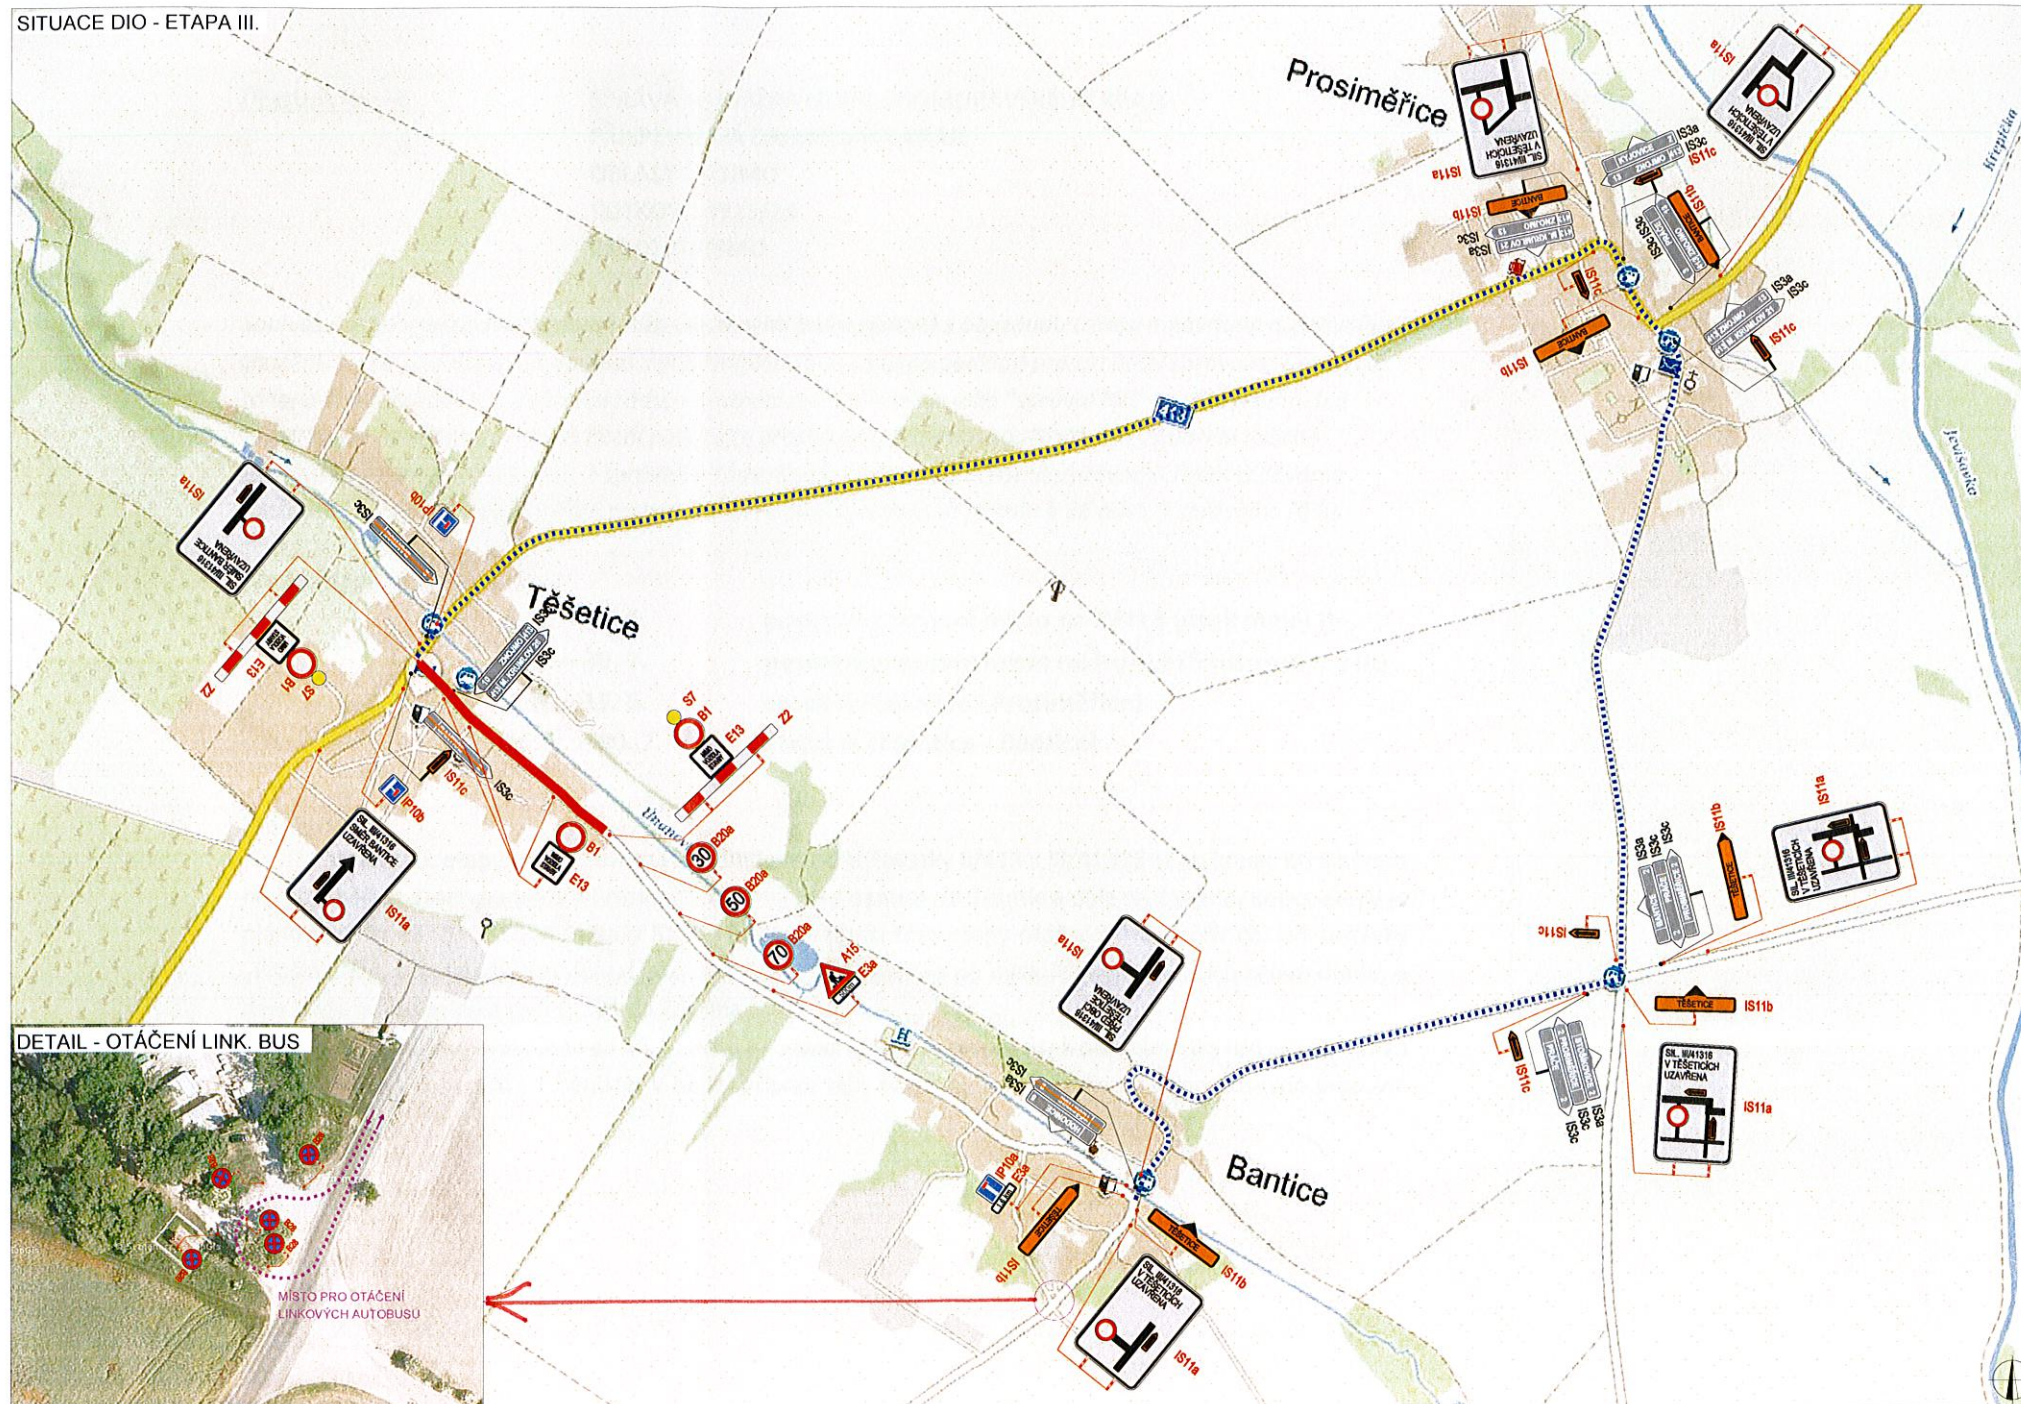


DETAIL - OTÁČENÍ LINK. BUS

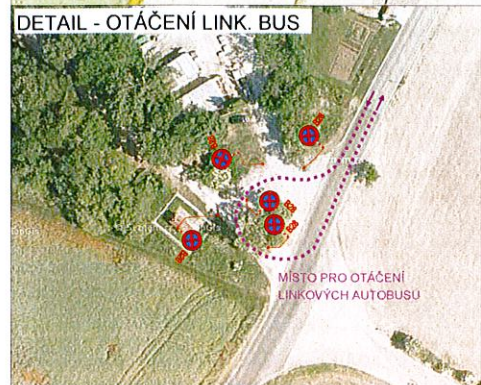

PLATNOST DOKUMENTACE

<p>POLICIE ČESKÉ REPUBLIKY - KŘP JMK - DP KRPB-44201/ČJ-2018-061306 za DI ZN por. Mgr. Ladislav Loun</p> <p><i>[Signature]</i> POLICIE ČESKÉ REPUBLIKY KRAJSKÉ ŘEDITELSTVÍ POL. Č.Č. JHONKOVSKÉHO M.Ú.Č. DOPRAVNÍ INSPEKCE T.Č. 670 20 Znojmo 3</p> <p>SOUHLASÍME S PDZ, ZUK, UZAVÍRKO A OBJÍZDNOU TRASOU. PLATNOST TOHOTO VYJÁDRĚNÍ JE 1 ROK. V Znojmo dne 11.6.2018</p>	<p>SOUHLASÍME S PDZ, ZUK, UZAVÍRKO A OBJÍZDNOU TRASOU. V ..... dne .....</p>	<p>SOUHLASÍME S PDZ, ZUK, UZAVÍRKO A OBJÍZDNOU TRASOU. V ..... dne .....</p>
<p>SOUHLASÍME S PDZ, ZUK, UZAVÍRKO A OBJÍZDNOU TRASOU. V ..... dne .....</p>	<p>SOUHLASÍME S PDZ, ZUK, UZAVÍRKO A OBJÍZDNOU TRASOU. V ..... dne .....</p>	<p>SOUHLASÍME S PDZ, ZUK, UZAVÍRKO A OBJÍZDNOU TRASOU. V ..... dne .....</p>

SITUACE ŠIRŠÍCH VZTAHŮ

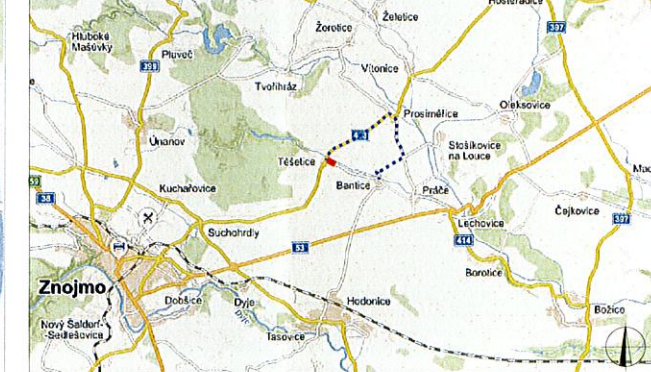

LEGENDA

- TRVALÉ SVISLÉ DOPRAVNÍ ZNAČENÍ
- DOČASNĚ ZNEPLATNĚNÉ TRVALÉ DOPRAVNÍ ZNAČENÍ
- NAVRŽENÉ PŘECHODNÉ DOPRAVNÍ ZNAČENÍ
- UZAVŘENÝ ÚSEK
- OBJÍZDNÁ TRASA

ZODPOVĚDNÝ PROJEKTANT:	Jakub Humplík	<i>[Signatures]</i>	 GEFAB CS spol. s r.o. Světské 5, 620 00 Brno <a href="http://www.gefab.cz">http://www.gefab.cz</a>
VYPRACOVAL:	Ing. Jakub Beneš		
KONTROLOVAL:	Jakub Humplík		
NÁZEV STAVBY:	<b>TĚŠETICE PRŮTAH</b> Těšetice u Znojma	ČÍSLO ZAKÁZKY:	174/2017
		DATUM:	31.5.2018
		FORMÁT:	3x A4
OBSAH:	Situace dopravně-inženýrských opatření	MĚŘÍTKO:	-
		ÚČEL:	RDS
		ČÍSLO PŘÍLOHY:	SOUPRAVA
			<b>1</b>