


# Částečná uzavírka sil. III/41315

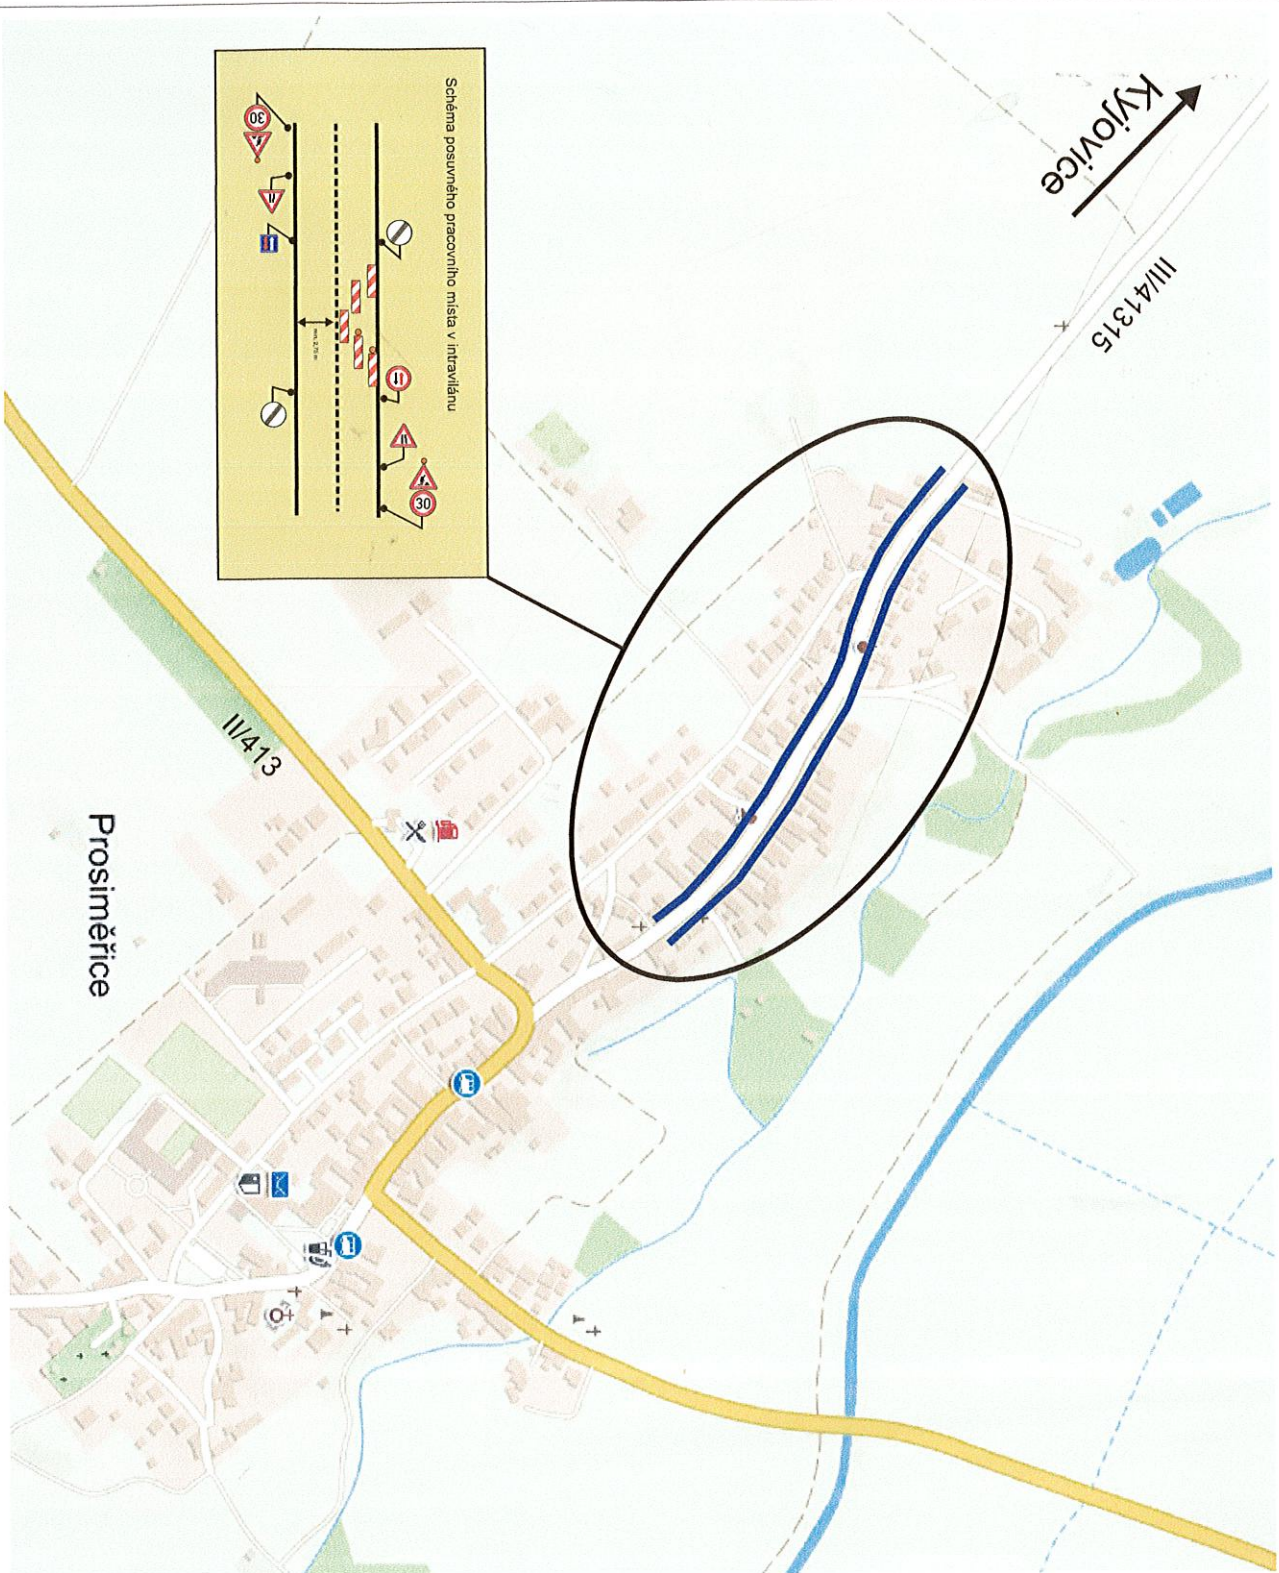

— vbudování nových a oprava stávajících chodníků

Southasime KRDB 149604/ČJ-2019-061306  
Znojmo 1.7.2019. Za DI por: Ing.Lanner

POLICIE ČESKÉ REPUBLIKY  
KRAJSKÉ ŘEDITELSTVÍ POLICIE  
JIHOMORAVSKÉHO KRAJE  
DOPRAVNÍ INSPEKTORÁT  
670 20 Znojmo 3

*DOVOLNĚ 2.7.2019*  
*Správa a údržba silnic*  
*Jihomoravského kraje,*  
*příspěvková organizace kraj*  
*Žerotínovo náměstí 449/3, 602 00 BRNO*  
*IČO: 709 323014*

UJEDNĚNÍ	VERZE/ČÍSLO	ZPRACOVATEL
PRŮBĚH KANCEL.	PRŮBĚH KANCEL.	Urbornia, s.r.o.
ZADÁTEL		Přibitická 79 669 02 ZNOJMO TEL.: 778 688 741 www.urbornia.cz
SMETELSKÝ, odštěpný závod Morava Břimská 42, Hodonín		
AGENCI	DATUM	MEŠTĚK
Prosiměřice - obchodní podíl sil. III/41315 - směr Kyjovice	1.7.2019	
VMĚŘENÍ	ZMĚNA Č.	VMĚŘENÍ Č.
SITUACE PŘECHODNÉHO DOPRAVNÍHO ZNAČENÍ		1.