



Sil.II/413 - most 413-012 Vítonice - 1.8. - 31.10.2021

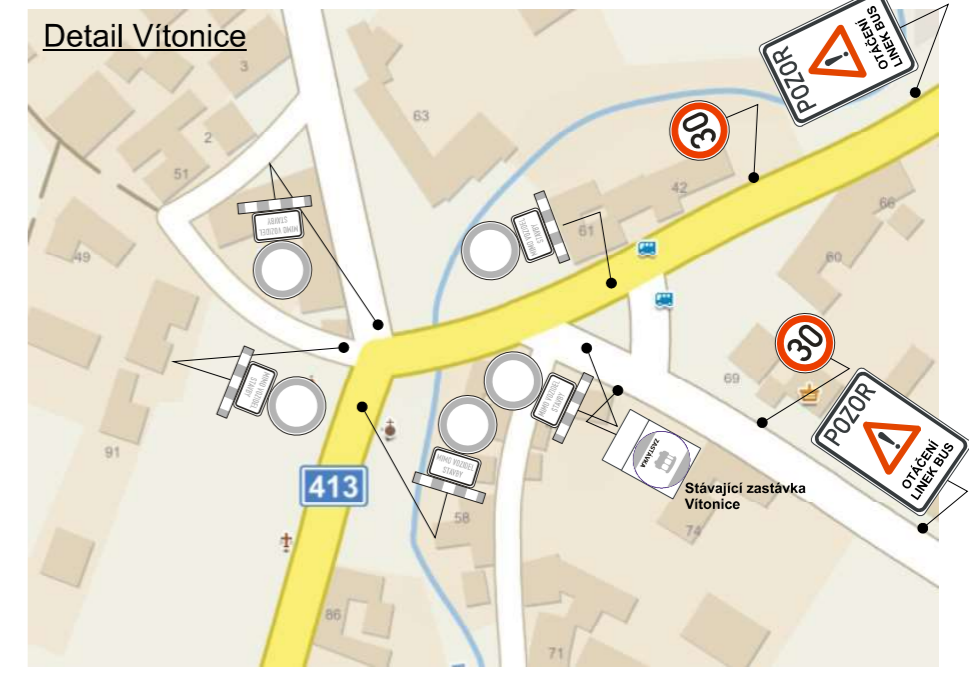

Souhlas DI PČR:

SOUHLASÍME dle ustanovení §77 odst. 1 písm. c) zákona č. 361/2000 Sb., o provozu na pozemních komunikacích, ve znění pozdějších předpisů,
 Č.j.: KRPB-/ČJ-2021-061306
 Znojmo dne 14. 7. 2021
 za DI ZN por. Mgr. Ladislav Loun

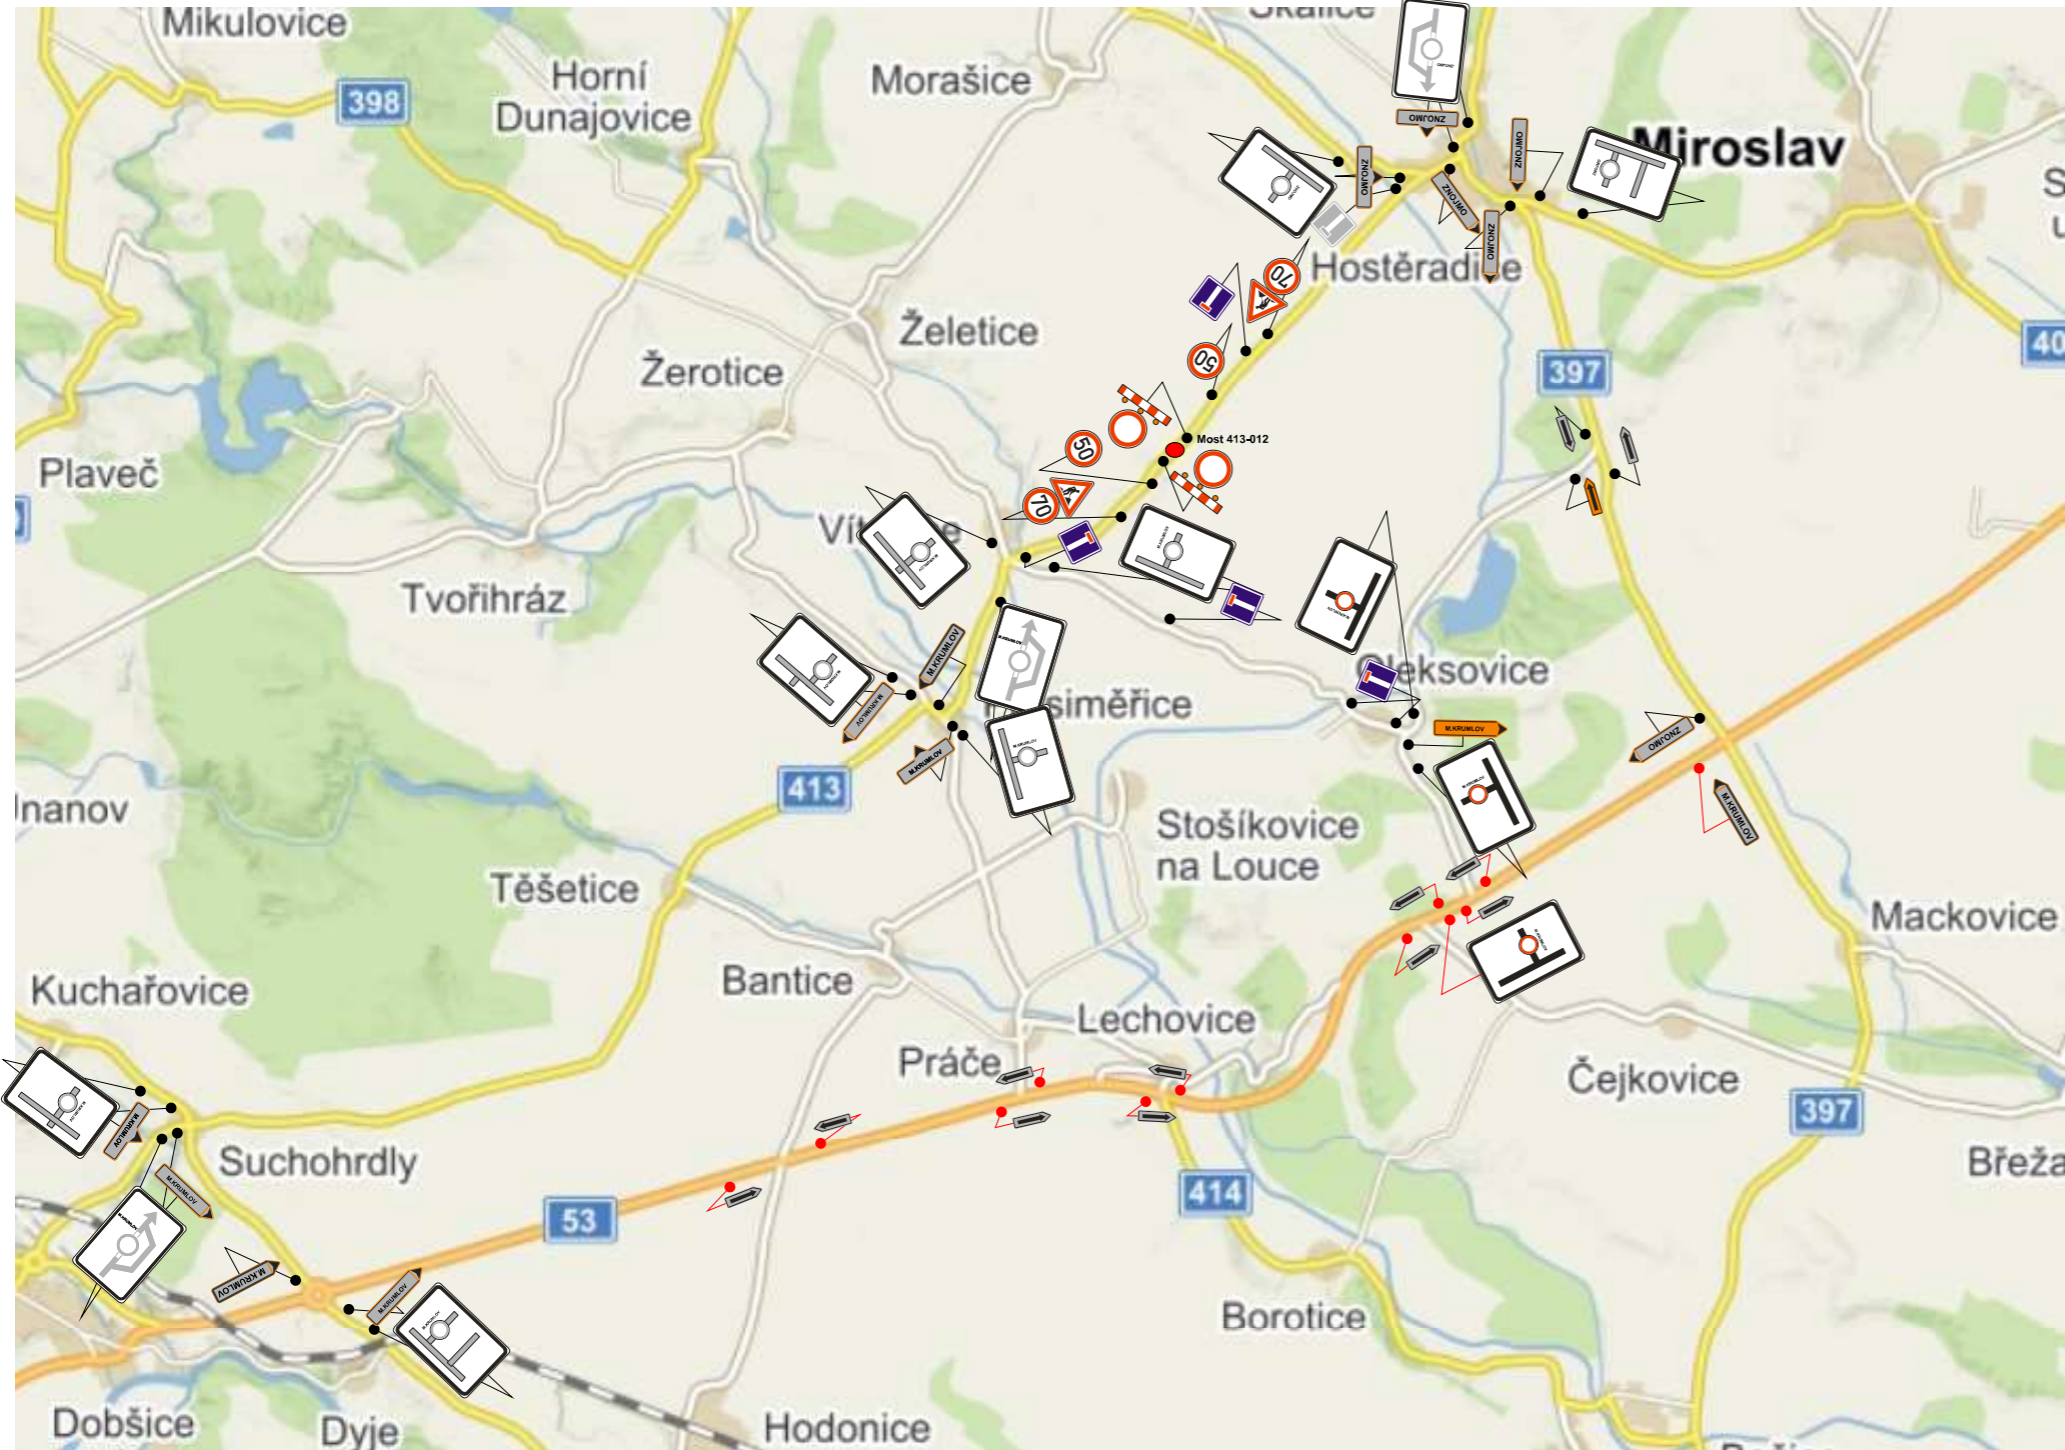

Souhlas SÚS JMK:

Souhlas ŘSD BRNO:

Souhlas obce Suchohrdly:

Souhlas obce Hostěradice:

Souhlas obce Vítonice:

Souhlas obce Oleksovice:

Souhlas obce Prosiměřice: